



Abdichtungsdetails 1:5

Element-Element Wand

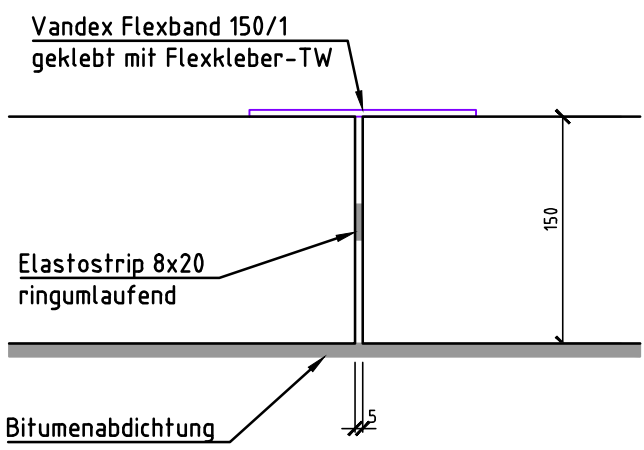


Element-Element Fuss

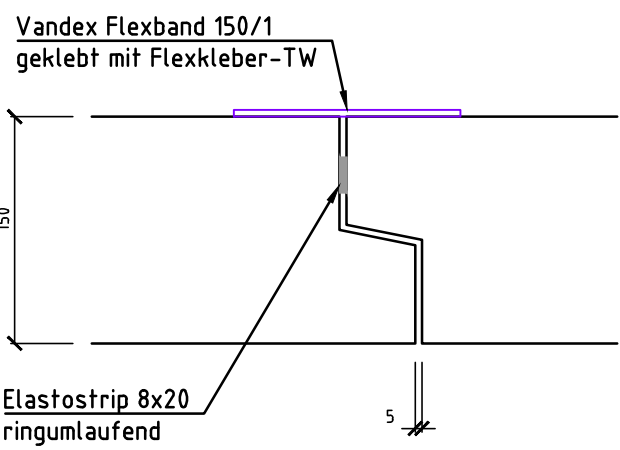

Versetzanleitung mit möglichen Zeiten

Voritag	Planum erstellen, verdichten
08:00	Einbringen Magerbeton
09:00	Anlieferung Betonelemente
09:15	Versetzen Endelement 1
09:20	Aufbringen Elastostripdichtung an Endelement 1
09:25	Versetzen Element 2
09:30	Verschrauben Endelement 1 mit Element 2
10:00	Versetzen Koring mit Keilgleitdichtung
Nachmittag	Anschliessen Zu- und Ablauf
Später	Abdichtung Flexband auf Fugeninnenseite
	Bitumenabdichtung aussen
	Auffüllung und leichte Verdichtung

Grundriss 1:20

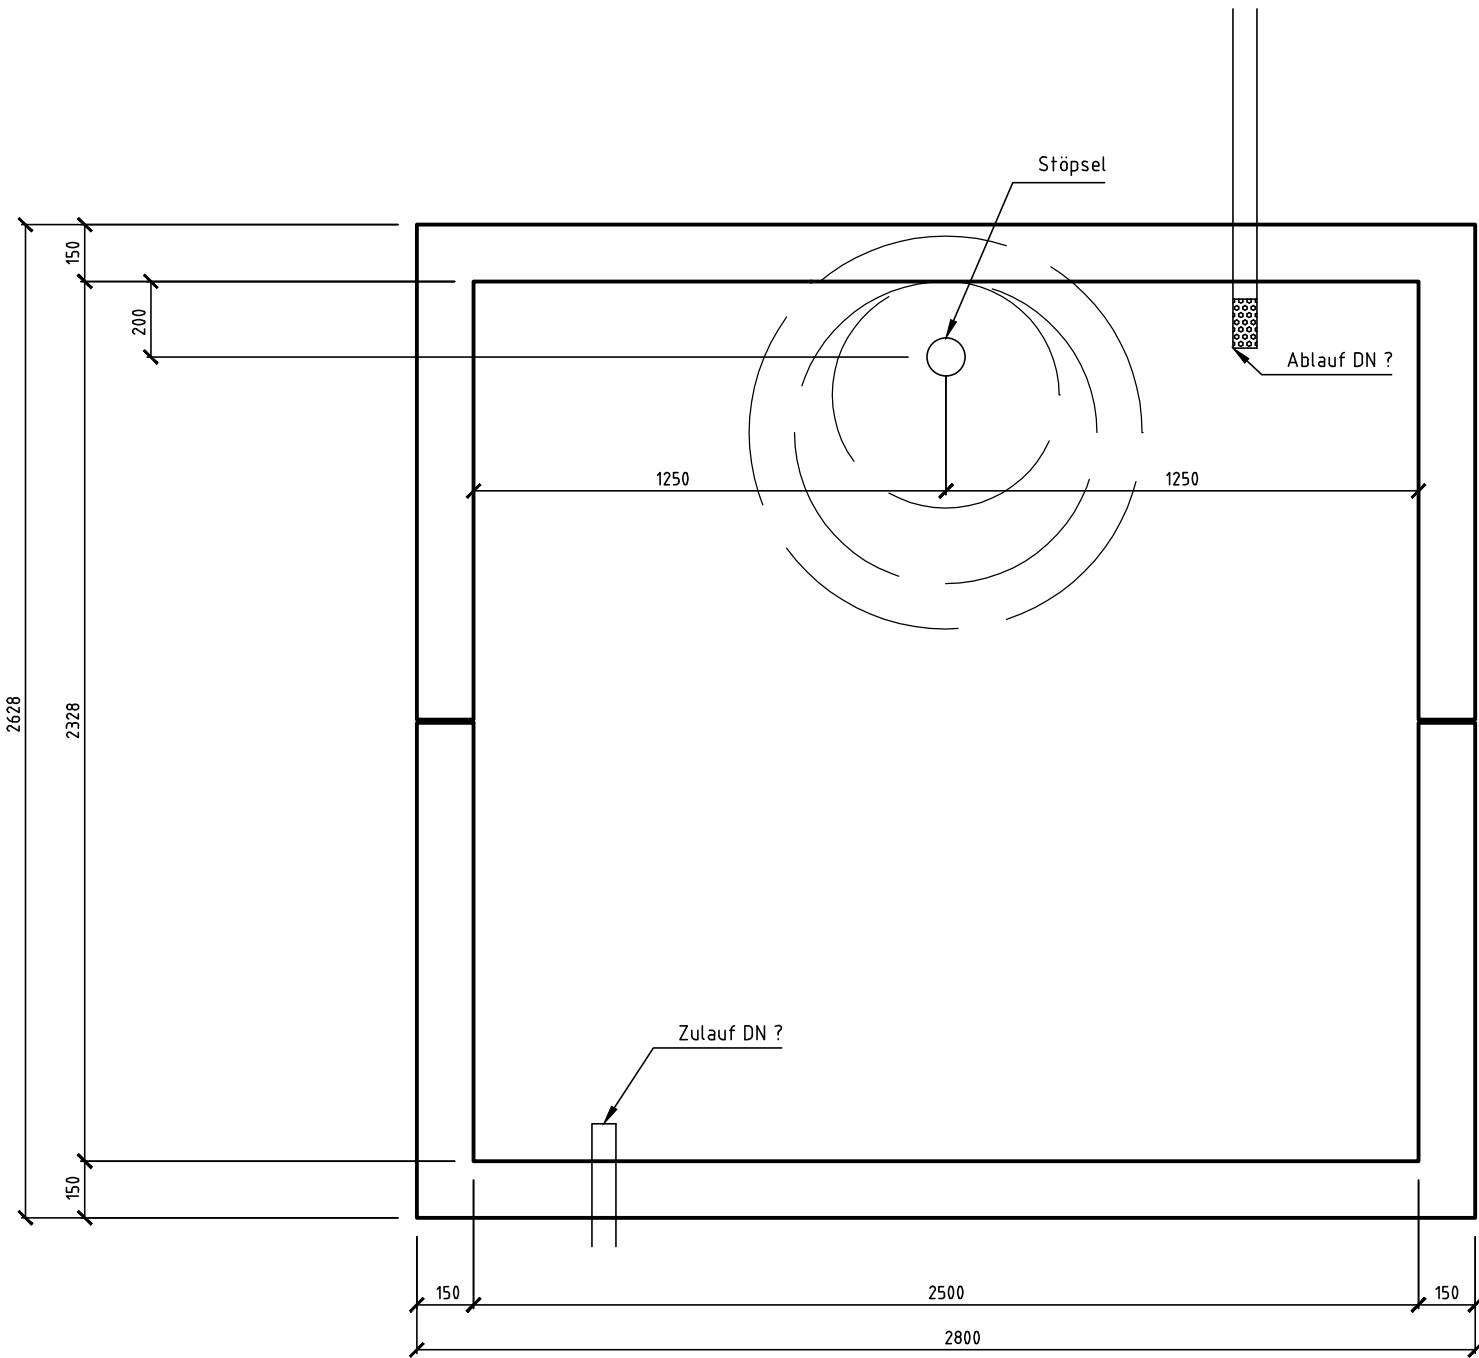

WYSS AG Betonschächte
O. Wyss AG
Postplatz 511
3537 Eggwil
Telefon: 034 491 77 77
Telefax: 034 491 77 78
www.betonschacht.ch
info@betonschacht.ch



Beton C35/45
XC4, XF1 Wasserdicht
Dmax 32mm
Bewehrung B500B

Alle Masse in mm

☐ Keine Korrekturen ☐ Bitte beachten Sie die Korrekturen

Versetztermin: _____

6207000-1		Reservoir 8m3 ohne Trockeneinstieg	
Datum	20.9.2016	Projekt	_____
Gez.	ch	Besteller	_____
Rev.	.	Lieferfrist	4 Wochen
Format	30x63	Zuständig	Christoph Hofer, 034 491 77 82, christoph.hofer@wyssbau.ch

