


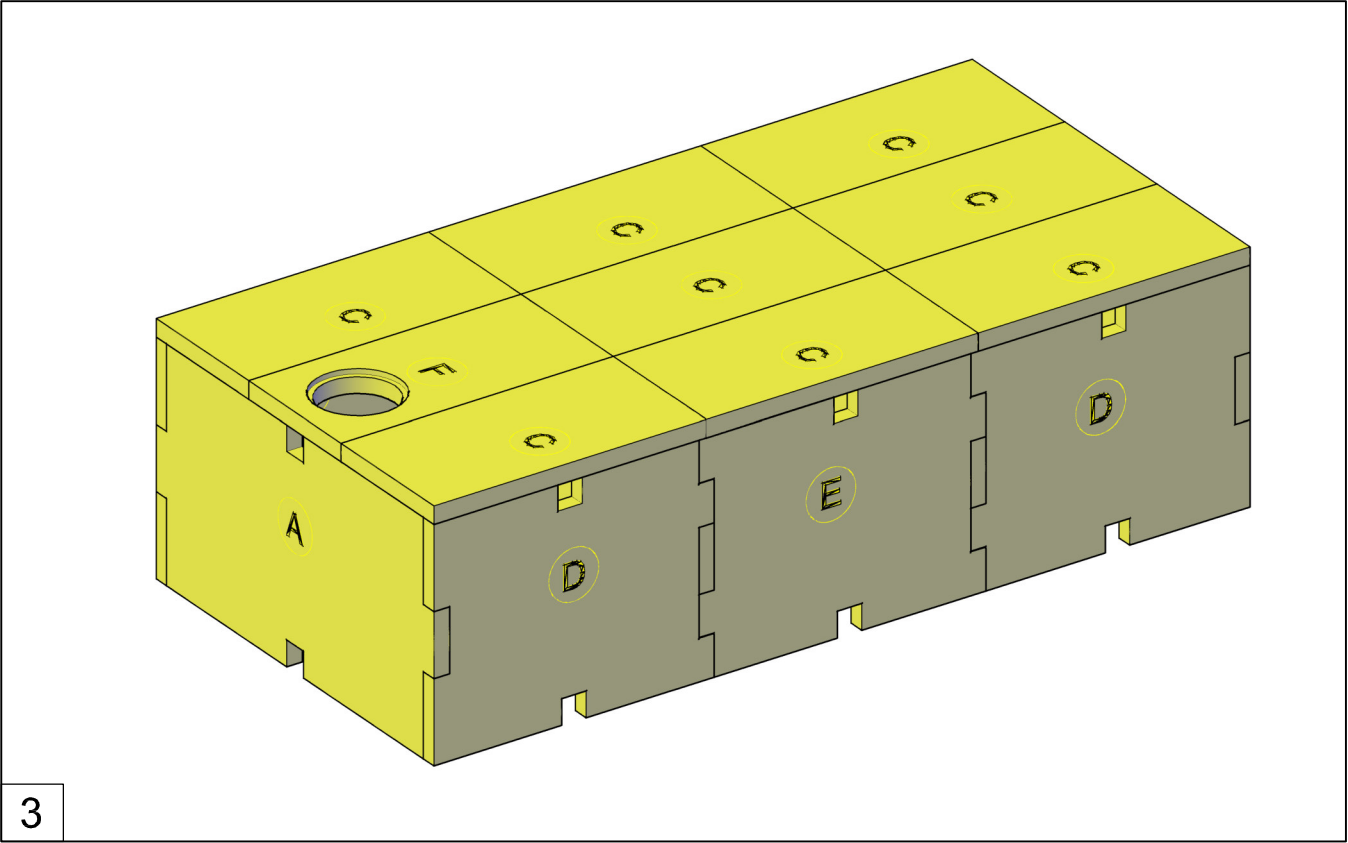
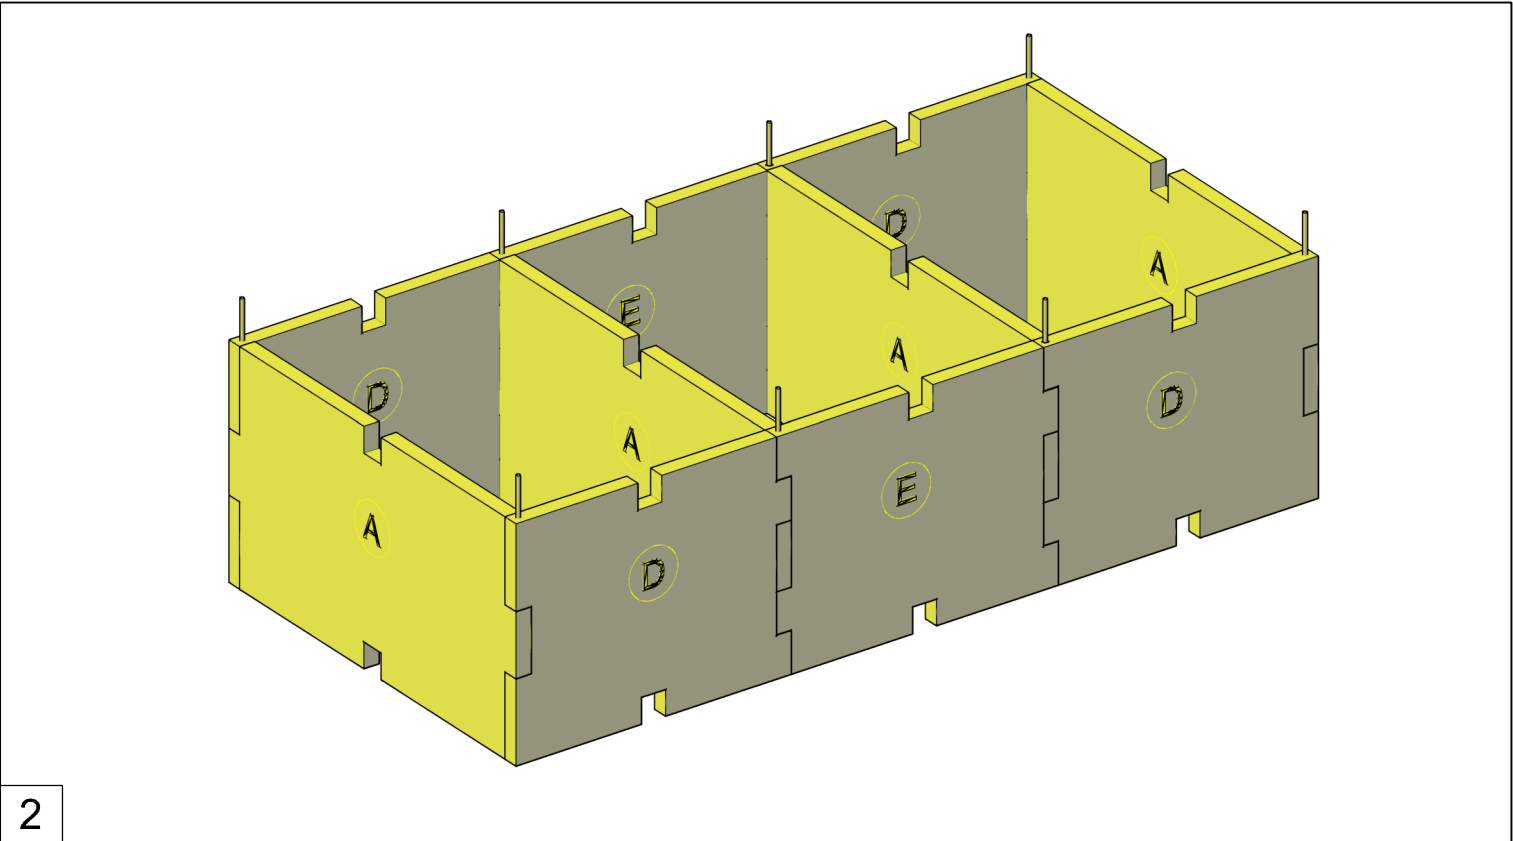


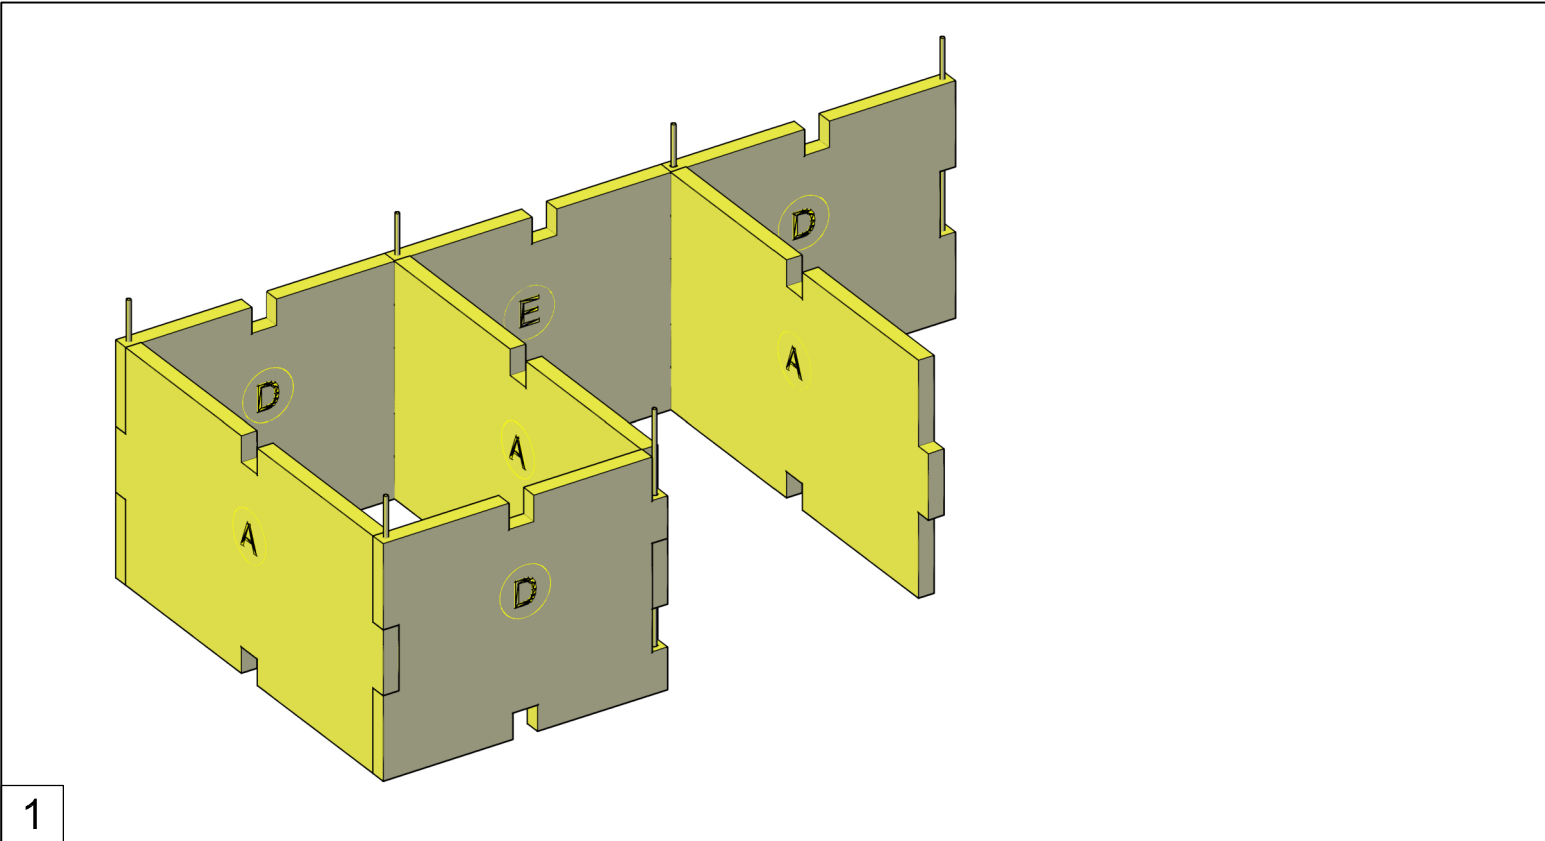


Schnitt 1:50

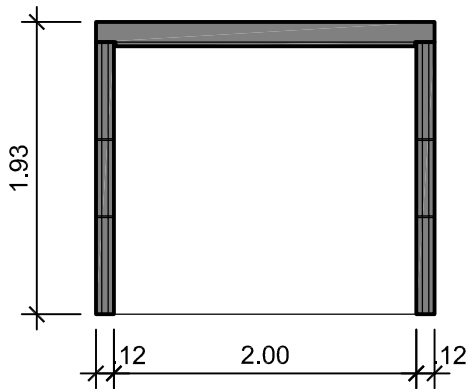

Schnitt 1:50

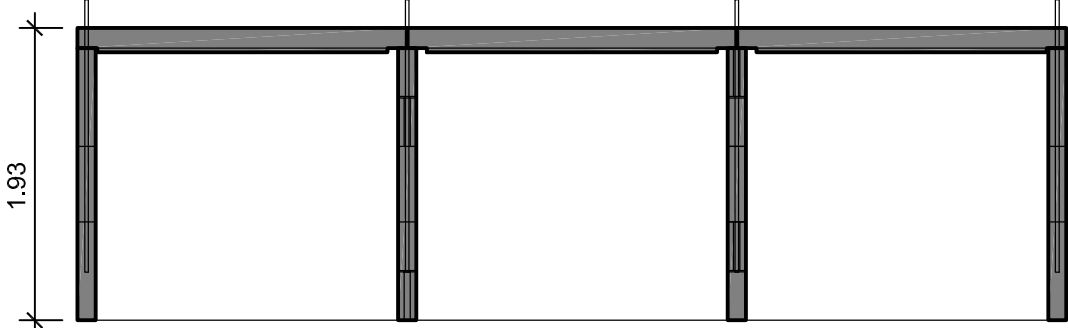

Grundriss 1:50

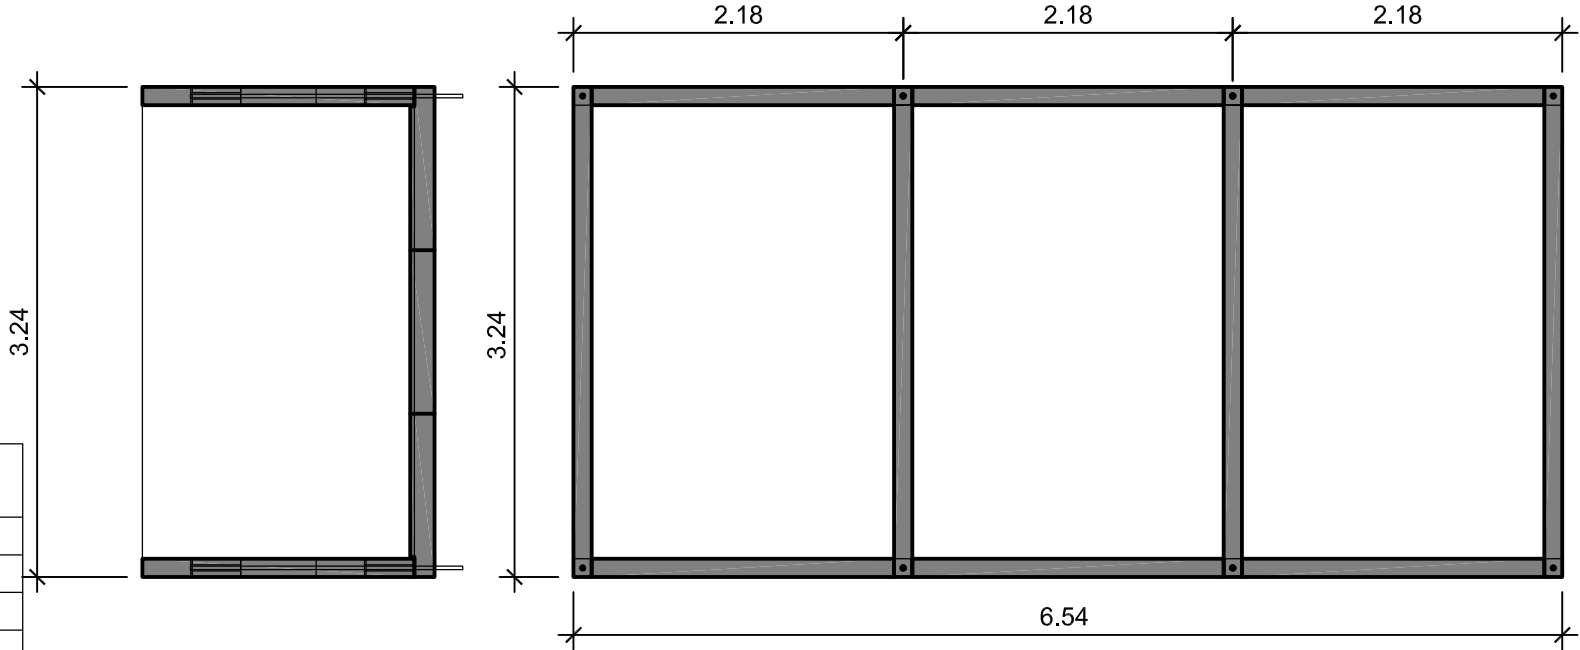

430 0030		Versickerung & Retention 30m3 Typ WYSS	
Datum	21.2.2024	Projekt	.
Gez.	ch/rw	Besteller	WYSS AG Betonschächte
Rev.	.	Lieferfrist	nach Absprache
Format	A3	Zuständig	René Wüthrich rene.wuethrich@betonschacht.ch